TEIJON VARVINRANNAN HAUTAUSMAA

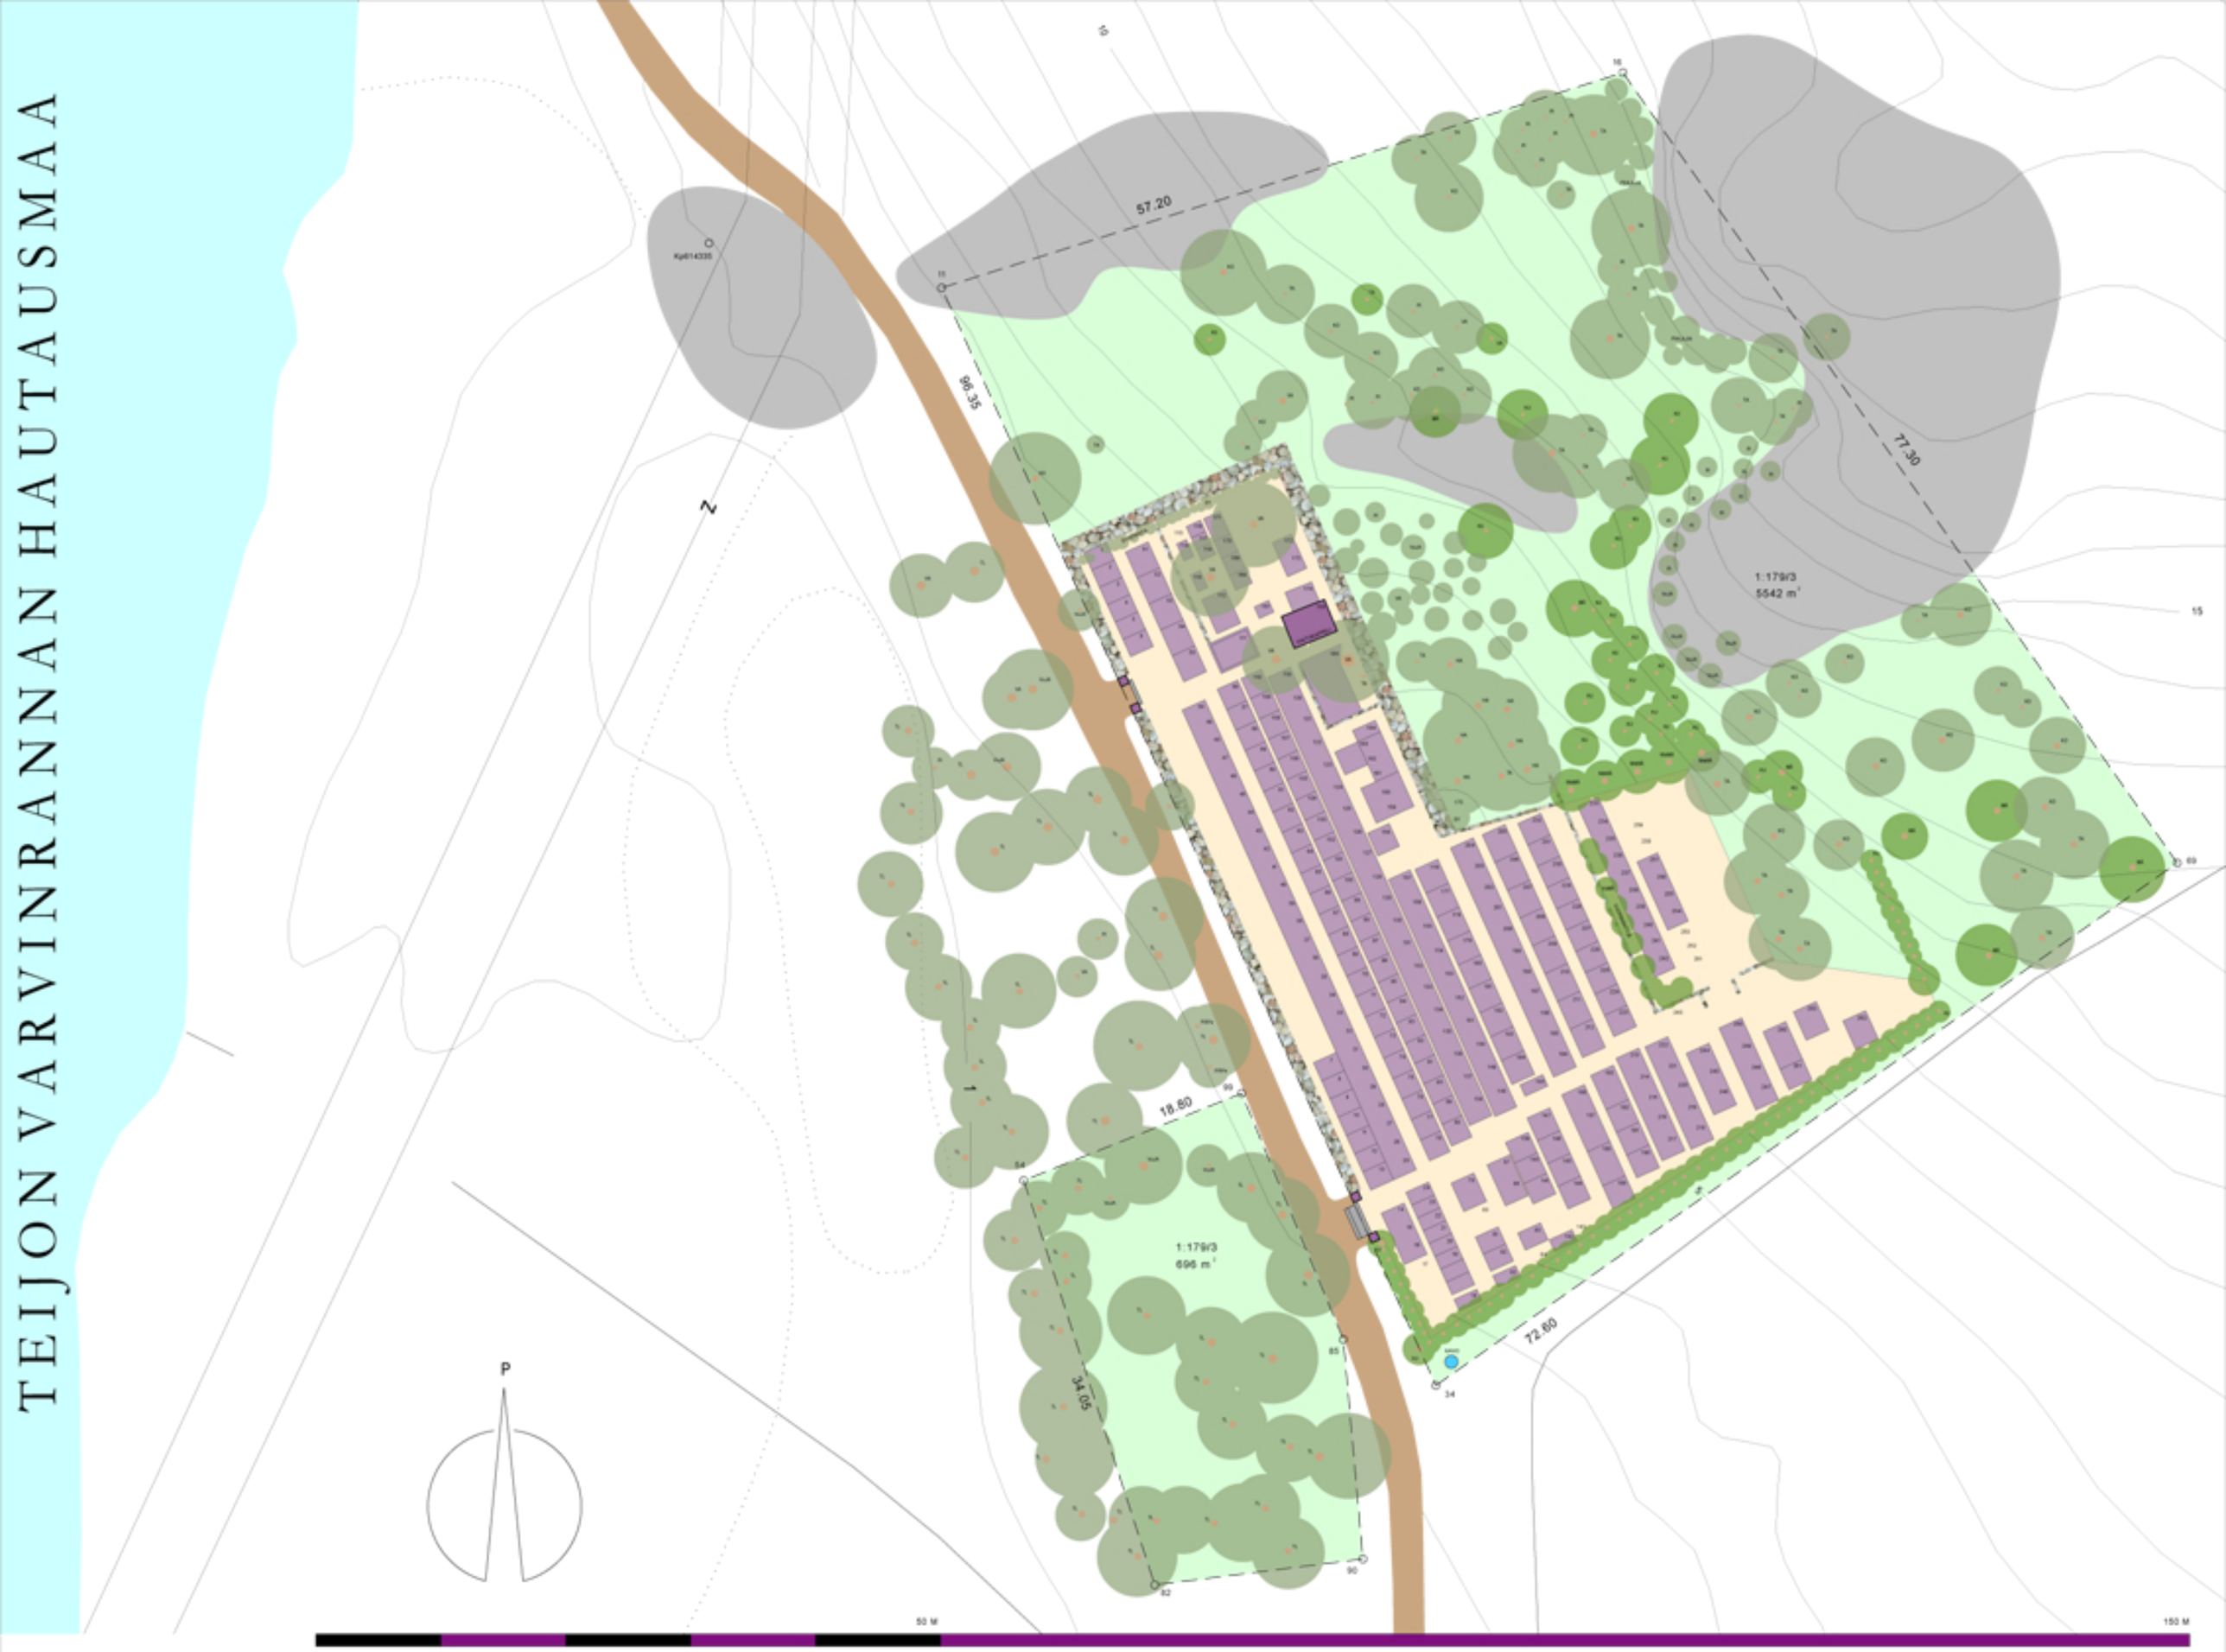

TEIJON KIRKKO JA HAUTAUSMAA TAAJAMARAKENTEESSA, POHJAKARTTA 1:4000

HAUTAKENTTÄ ELÄSTÄ POHJOISEEN 8/2004, KAPPELI TAUSTALLA

HAUTAKENTTÄ POHJOISESTA KAAKKOON, KUUSIPUUAITA TAUSTALLA

KUNINKAAN KARTASTO 1776-1805

MAAPERÄKARTTA

PUUSTO

KO	KOIVU
KU	KUUSI
MaMÄ	MAKEDONIANMÄNTY
MÄ	MÄNTY
VuMÄ	VUORIMÄNTY
PI	PIHLAJA
PäPe	PÄHKINÄPENSAS
SY	SYREENI
TA	TAMMI
TL	TERVALEPPÄ
VA	VAHTERA
VuJA	VUORIJALAVA (Sorjettu)

TEIJO	1:179/3, PALSTA I JA II

TEIJON VARVINRANNAN HAUTAUSMAA
TEIJON KIRKKOYHDISTYS RY

ASEMAPIIRROS / PUUSTO	1:200
POHJAKARTTA	1:4000
KUNINKAAN KARTASTO, MAAPERÄKARTTA	

ARK 1

ARKKITEHDIT PAUNILA & RAUTAMÄKI KY

30.3.2003 / 15.11.2003